

P01_PERETE EXTERIOR DE REZISTENTA, 37 cm

- finisaj exterior, tencuiala decorativa
- masa de spaclu pe plansa de fibra de sticla
- fixare mecanica termoizolatie
- adeziv + termoizolatie, polistiren expandat EPS80, 10 cm
- zidarie cu goluri verticale 25 cm
- tencuiala mecanizata pe baza de ciment+glet
- strat amorsa si vopsea lavabila de interior

P02_PERETE INTERIOR DE REZISTENTA, 35 cm

- strat amorsa si vopsea lavabila de interior
- tencuiala mecanizata pe baza de ciment+glet
- zidarie cu goluri verticale 30 cm
- tencuiala mecanizata pe baza de ciment+glet
- strat amorsa si vopsea lavabila de interior

P03_PERETE INTERIOR DE COMPARTIMENTARE, 15 cm


- strat amorsa si vopsea lavabila de interior
- tencuiala mecanizata pe baza de ciment+glet
- zidarie cu goluri verticale 11 cm
- tencuiala mecanizata pe baza de ciment+glet
- strat amorsa si vopsea lavabila de interior

P04_PERETE INTERIOR DE COMPARTIMENTARE, 10 cm

- strat amorsa si vopsea lavabila de interior
- suruburi + banda de armare + chit de chituire
- placare dubla cu placa din gips carton RBI 12.5mm
- profil zincat din otel UW 75
- profil zincat din otel CW 75
- izolatie acustica, vata minerala 50mm
- placare dubla cu placa din gips carton RBI 12.5mm
- suruburi + banda de armare + chit de chituire
- strat amorsa si vopsea lavabila de interior

P05_PERETE EXTERIOR DE REZISTENTA, 42 cm

- finisaj exterior, tencuiala decorativa
- masa de spaclu pe plansa de fibra de sticla
- fixare mecanica termoizolatie
- adeziv + termoizolatie, polistiren expandat EPS80, 10 cm
- zidarie cu goluri verticale 30 cm
- tencuiala mecanizata pe baza de ciment+glet
- strat amorsa si vopsea lavabila de interior

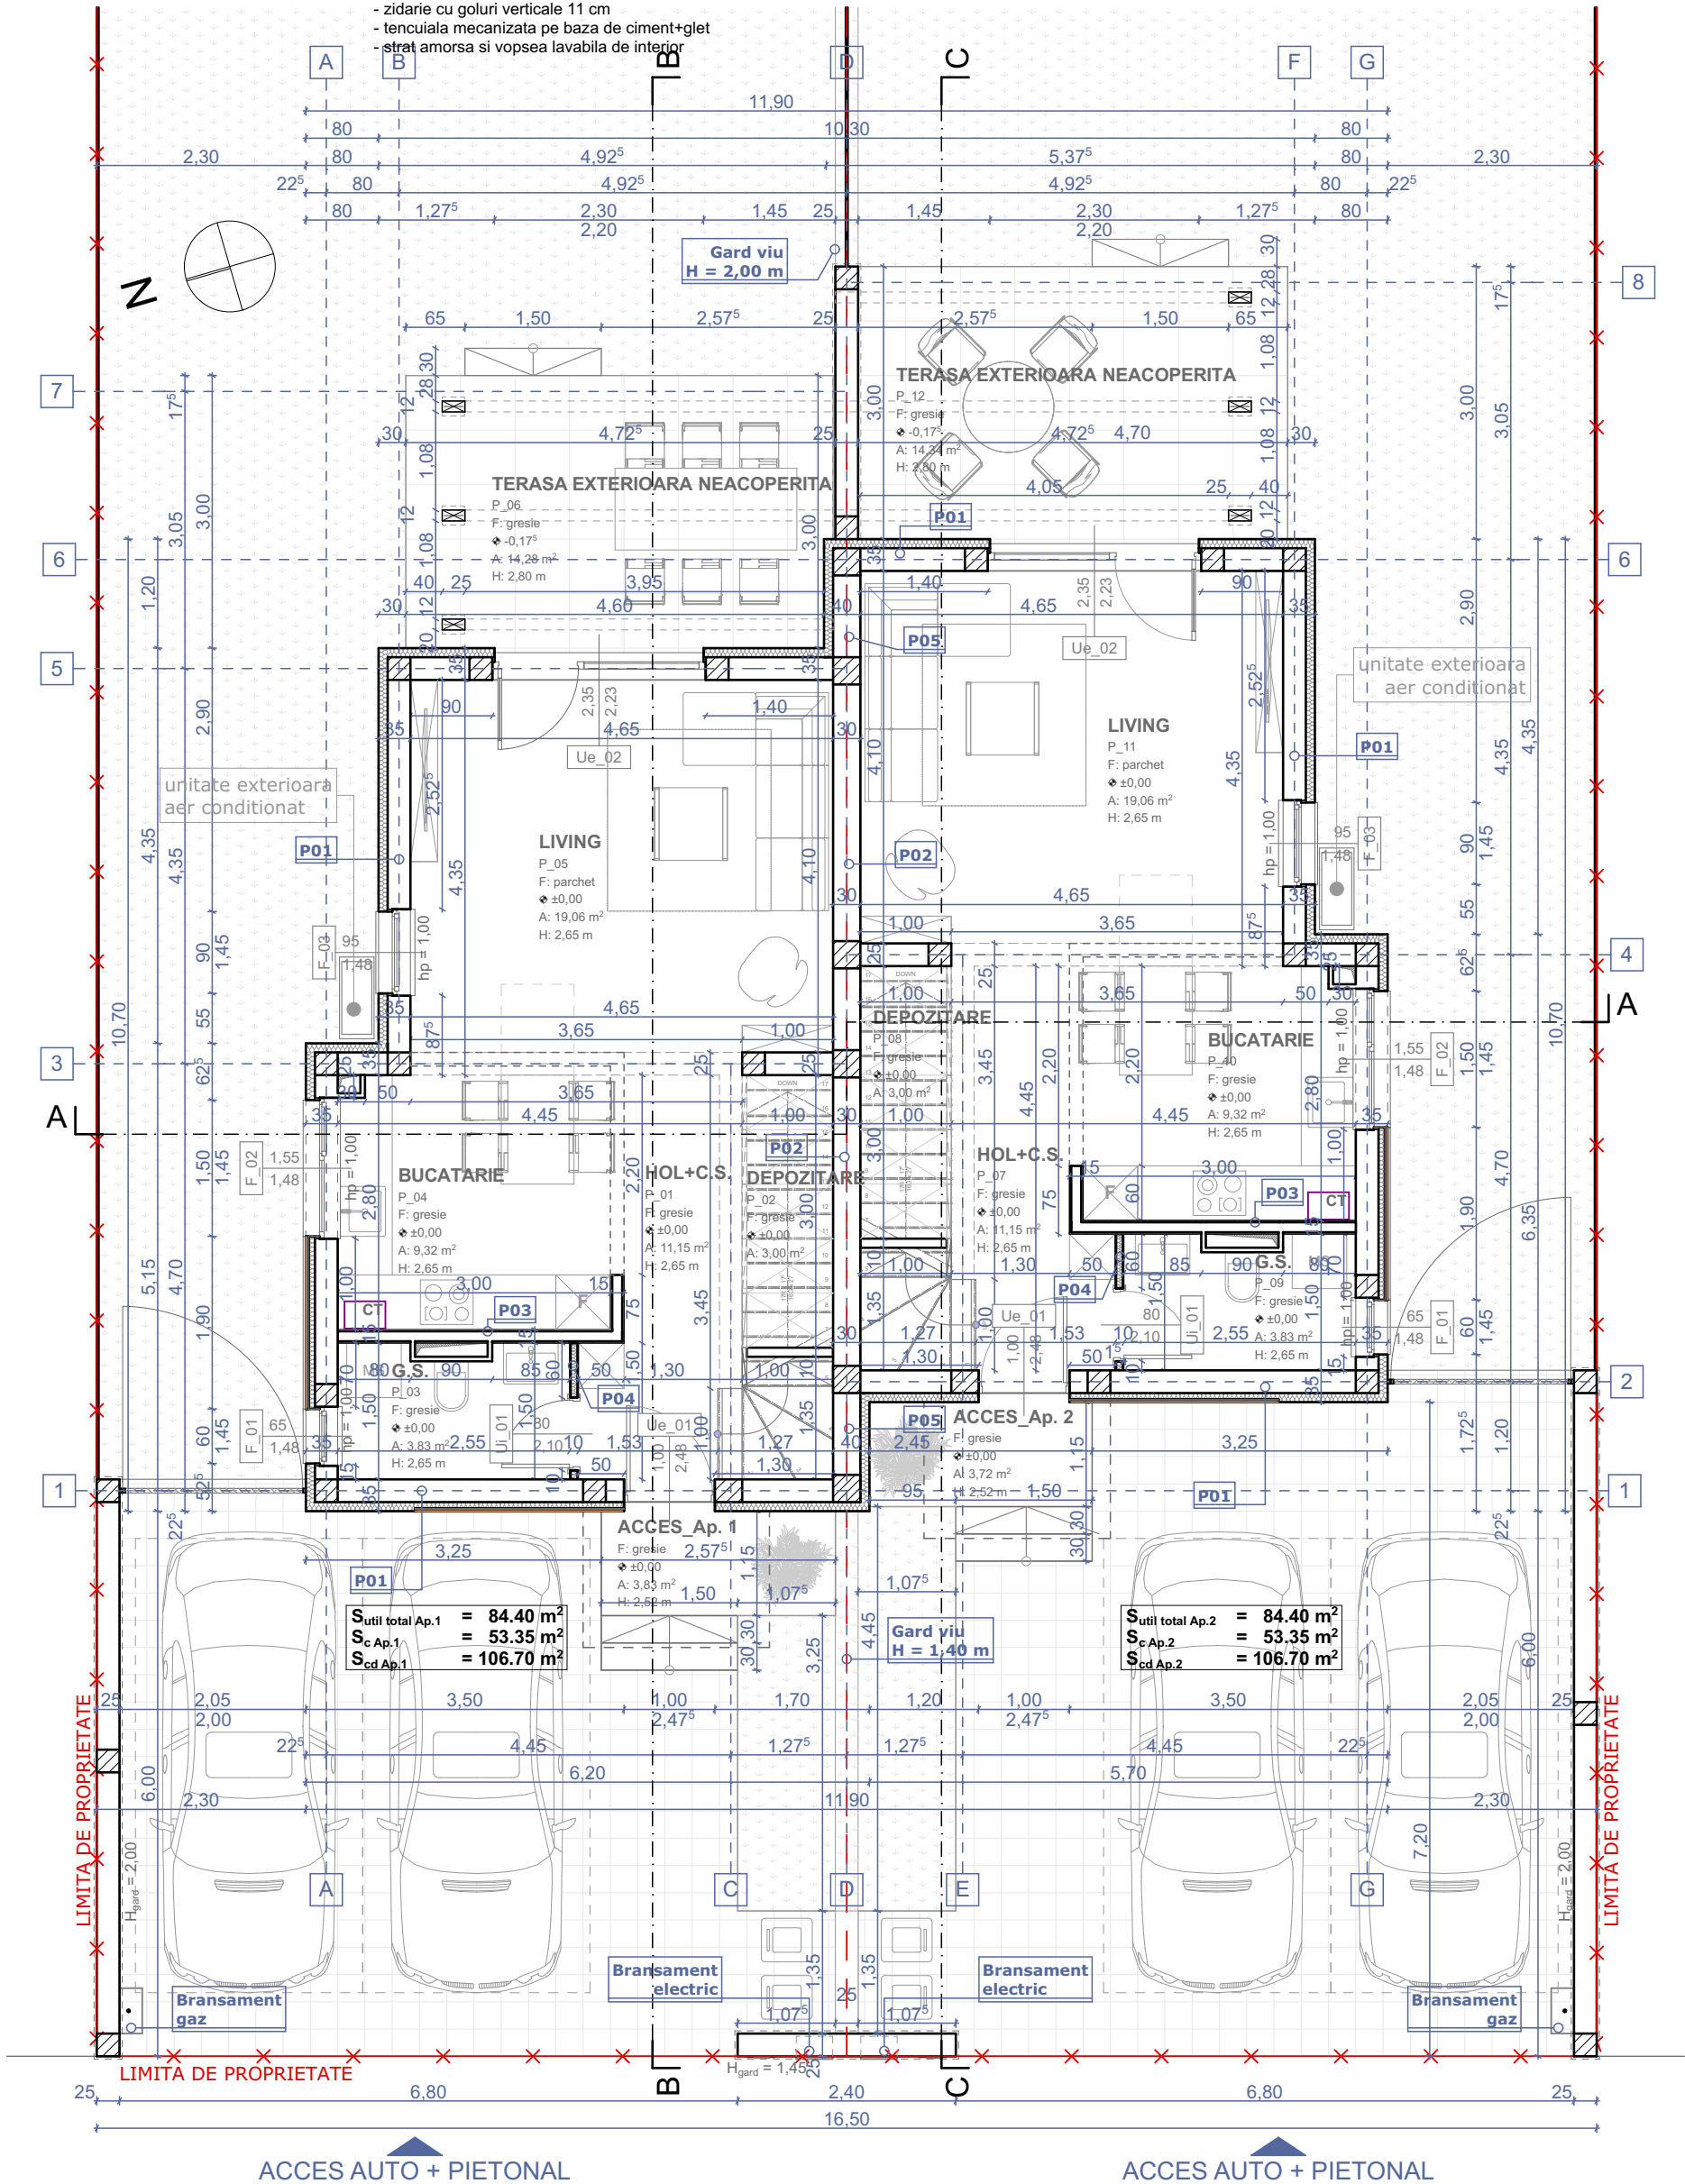

Sc IMOBIL = 106.7 mp
Sc IMOBIL + ACCES = 112.8 mp
Scd IMOBIL = 219.5 mp

S util PARTER = 46.4 mp
S util PARTER = 46.4 mp
S util total PARTER = 92.8 mp