

P01_PERETE EXTERIOR DE REZISTENTA, 37 cm

- finisaj exterior, tencuiala decorativa
- masa de spaclu pe plansa de fibra de sticla
- fixare mecanica termoizolatie
- adeziv + termoizolatie, polistiren expandat EPS80, 10 cm
- zidarie cu goluri verticale 25 cm
- tencuiala mecanizata pe baza de ciment+glet
- strat amorsa si vopsea lavabila de interior

P02_PERETE INTERIOR DE REZISTENTA, 35 cm


- strat amorsa si vopsea lavabila de interior
- tencuiala mecanizata pe baza de ciment+glet
- zidarie cu goluri verticale 30 cm
- tencuiala mecanizata pe baza de ciment+glet
- strat amorsa si vopsea lavabila de interior

P03_PERETE INTERIOR DE COMPARTIMENTARE, 15 cm

- strat amorsa si vopsea lavabila de interior
- tencuiala mecanizata pe baza de ciment+glet
- zidarie cu goluri verticale 11 cm
- tencuiala mecanizata pe baza de ciment+glet
- strat amorsa si vopsea lavabila de interior

P05_PERETE EXTERIOR DE REZISTENTA, 42 cm

- finisaj exterior, tencuiala decorativa
- masa de spaclu pe plansa de fibra de sticla
- fixare mecanica termoizolatie
- adeziv + termoizolatie, polistiren expandat EPS80, 10 cm
- zidarie cu goluri verticale 30 cm
- tencuiala mecanizata pe baza de ciment+glet
- strat amorsa si vopsea lavabila de interior

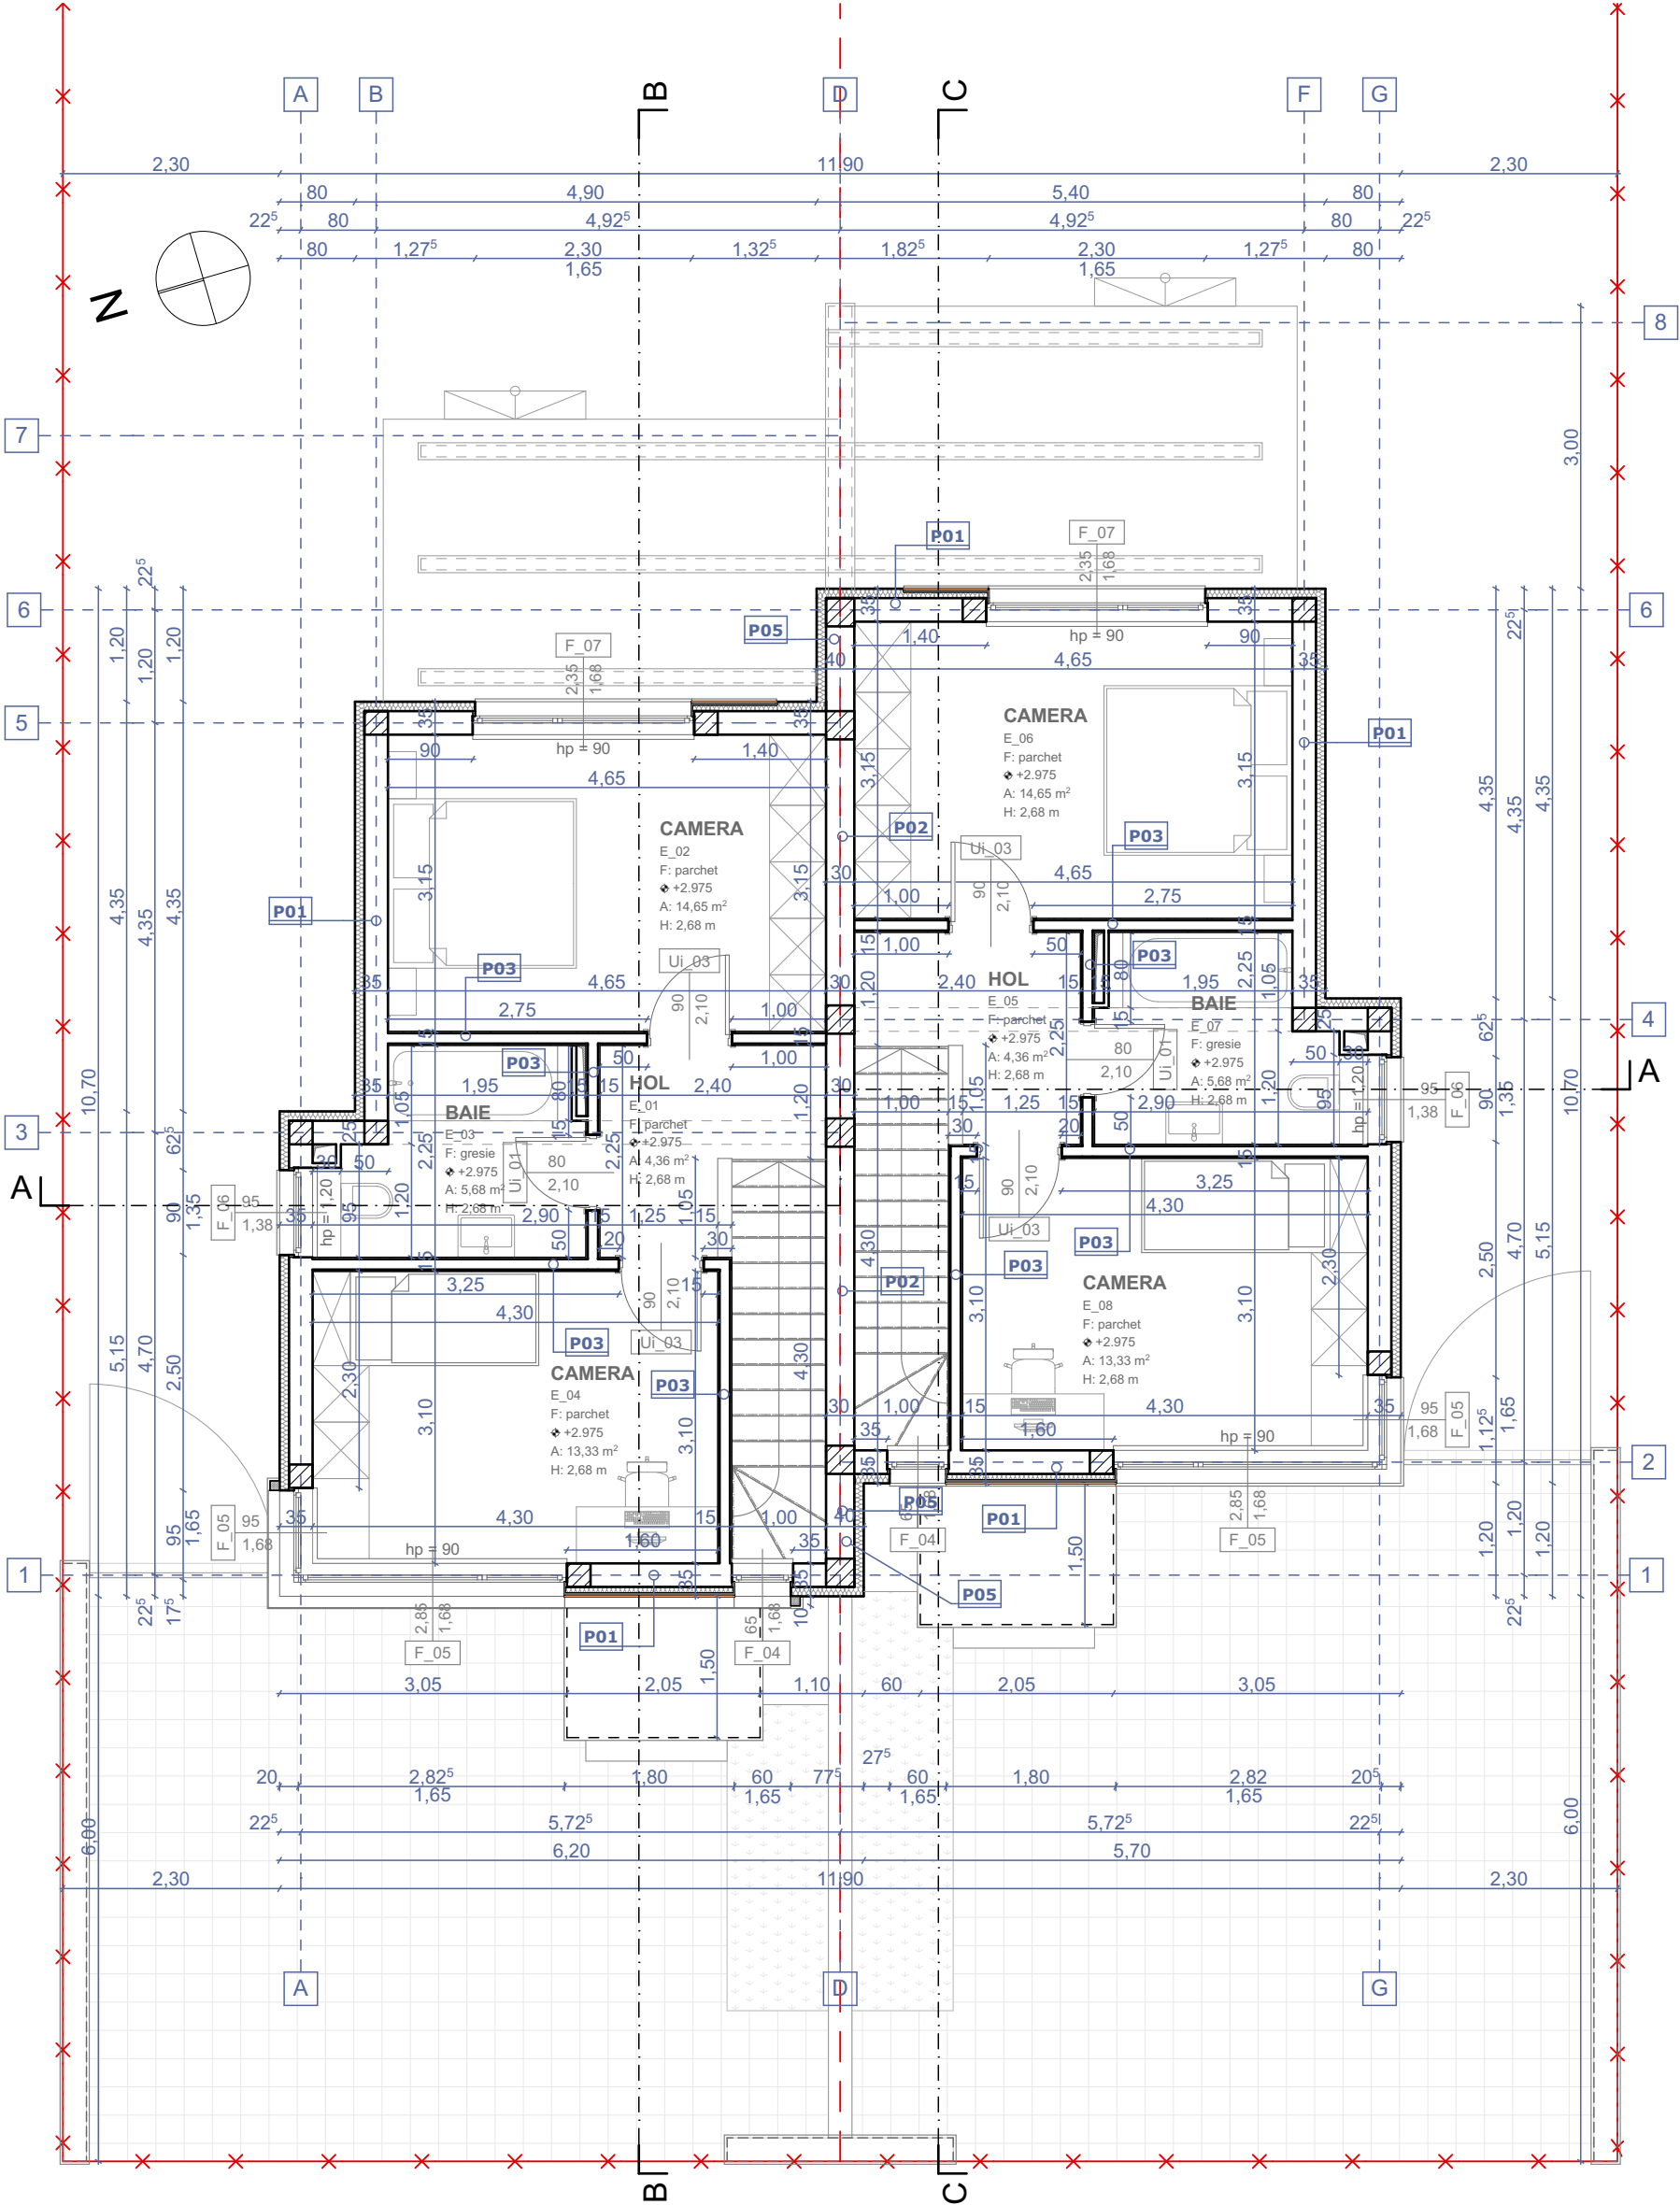

Sc ETAJ = 106.7 mp

S util ETAJ = 38.0 mp

S util-ETAJ = 38.0 mp

S util total ETAJ = 76.0 mp